


SEZNAM PARCEL DOTČENÝCH STAVBOU

k.ú.Litice nad Orlicí [685305]

číslo parcel KN	druh pozemku	LV	výměra (m ²)	vlastník
304/1	orná půda	99	5803	Hájková Markéta, Jiráskova 849, 51754 Vamberk
326	trvalý travní porost	10001	273	Obec Záchlumí, č. p. 98, 56186 Záchlumí

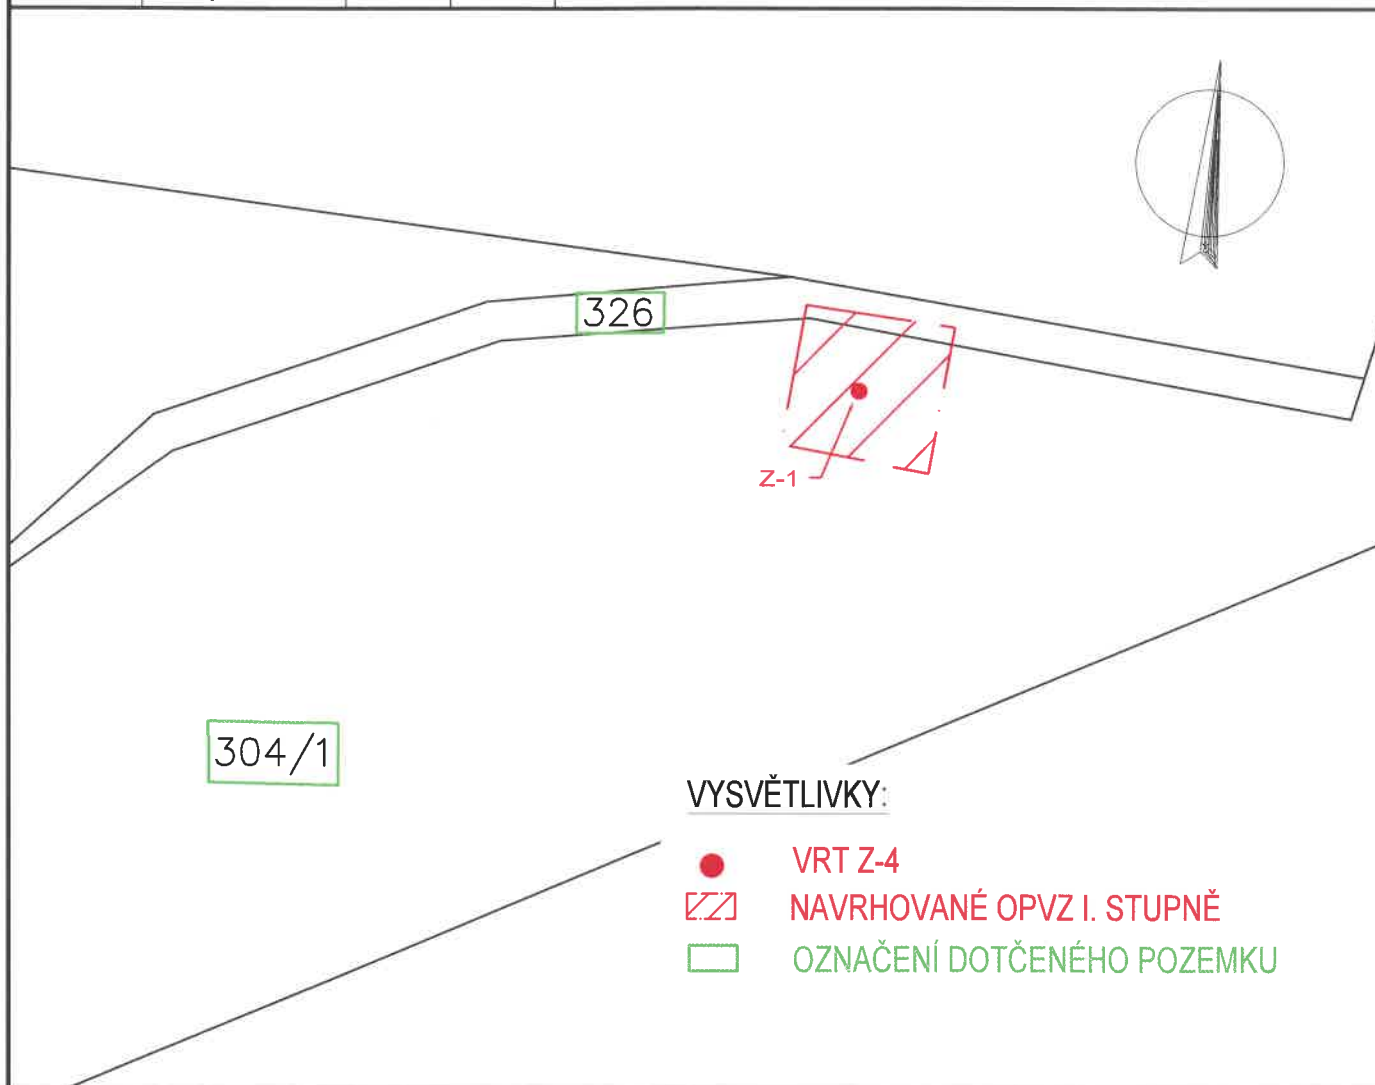

VYSVĚTLIVKY:

- VRT Z-4
- ▤ NAVRHOVANÉ OPVZ I. STUPNĚ
- ▭ OZNAČENÍ DOTČENÉHO POZEMKU

ODP. ŘEŠITEL	RNDr. SVATOPLUK ŠEDA	 FINGEO s.r.o. LITOMYŠLSKÁ 1622 565 01 CHOCEŇ	
ŘEŠITEL	RNDr. SVATOPLUK ŠEDA		
OBJEDNATEL	OBEC ZÁCHLUMÍ, ZÁCHLUMÍ 98, 561 86 ZÁCHLUMÍ		
MÍSTO	OBEC ZÁCHLUMÍ, K.Ú. ZÁCHLUMÍ		
STAVBA ZÁCHLUMÍ, OCHRANA A ZPROVOZNĚNÍ ZDROJŮ VODY		FORMÁT	01 /A4
		STUPEŇ	ZPRÁVA
		DATUM	04 /2021
		ZAK. Č.	2020 1004
OBSAH	PODROBNÁ SITUACE UMÍSTĚNÍ VRTU Z-1 NA PODKLADU KATASTRÁLNÍ KATASTRÁLNÍ MAPY SE ZÁKRESEM NAVRHOVANÉHO OPVZ I. STUPNĚ	MĚŘÍTKO 1: 500	Č. VÝKR. 3