


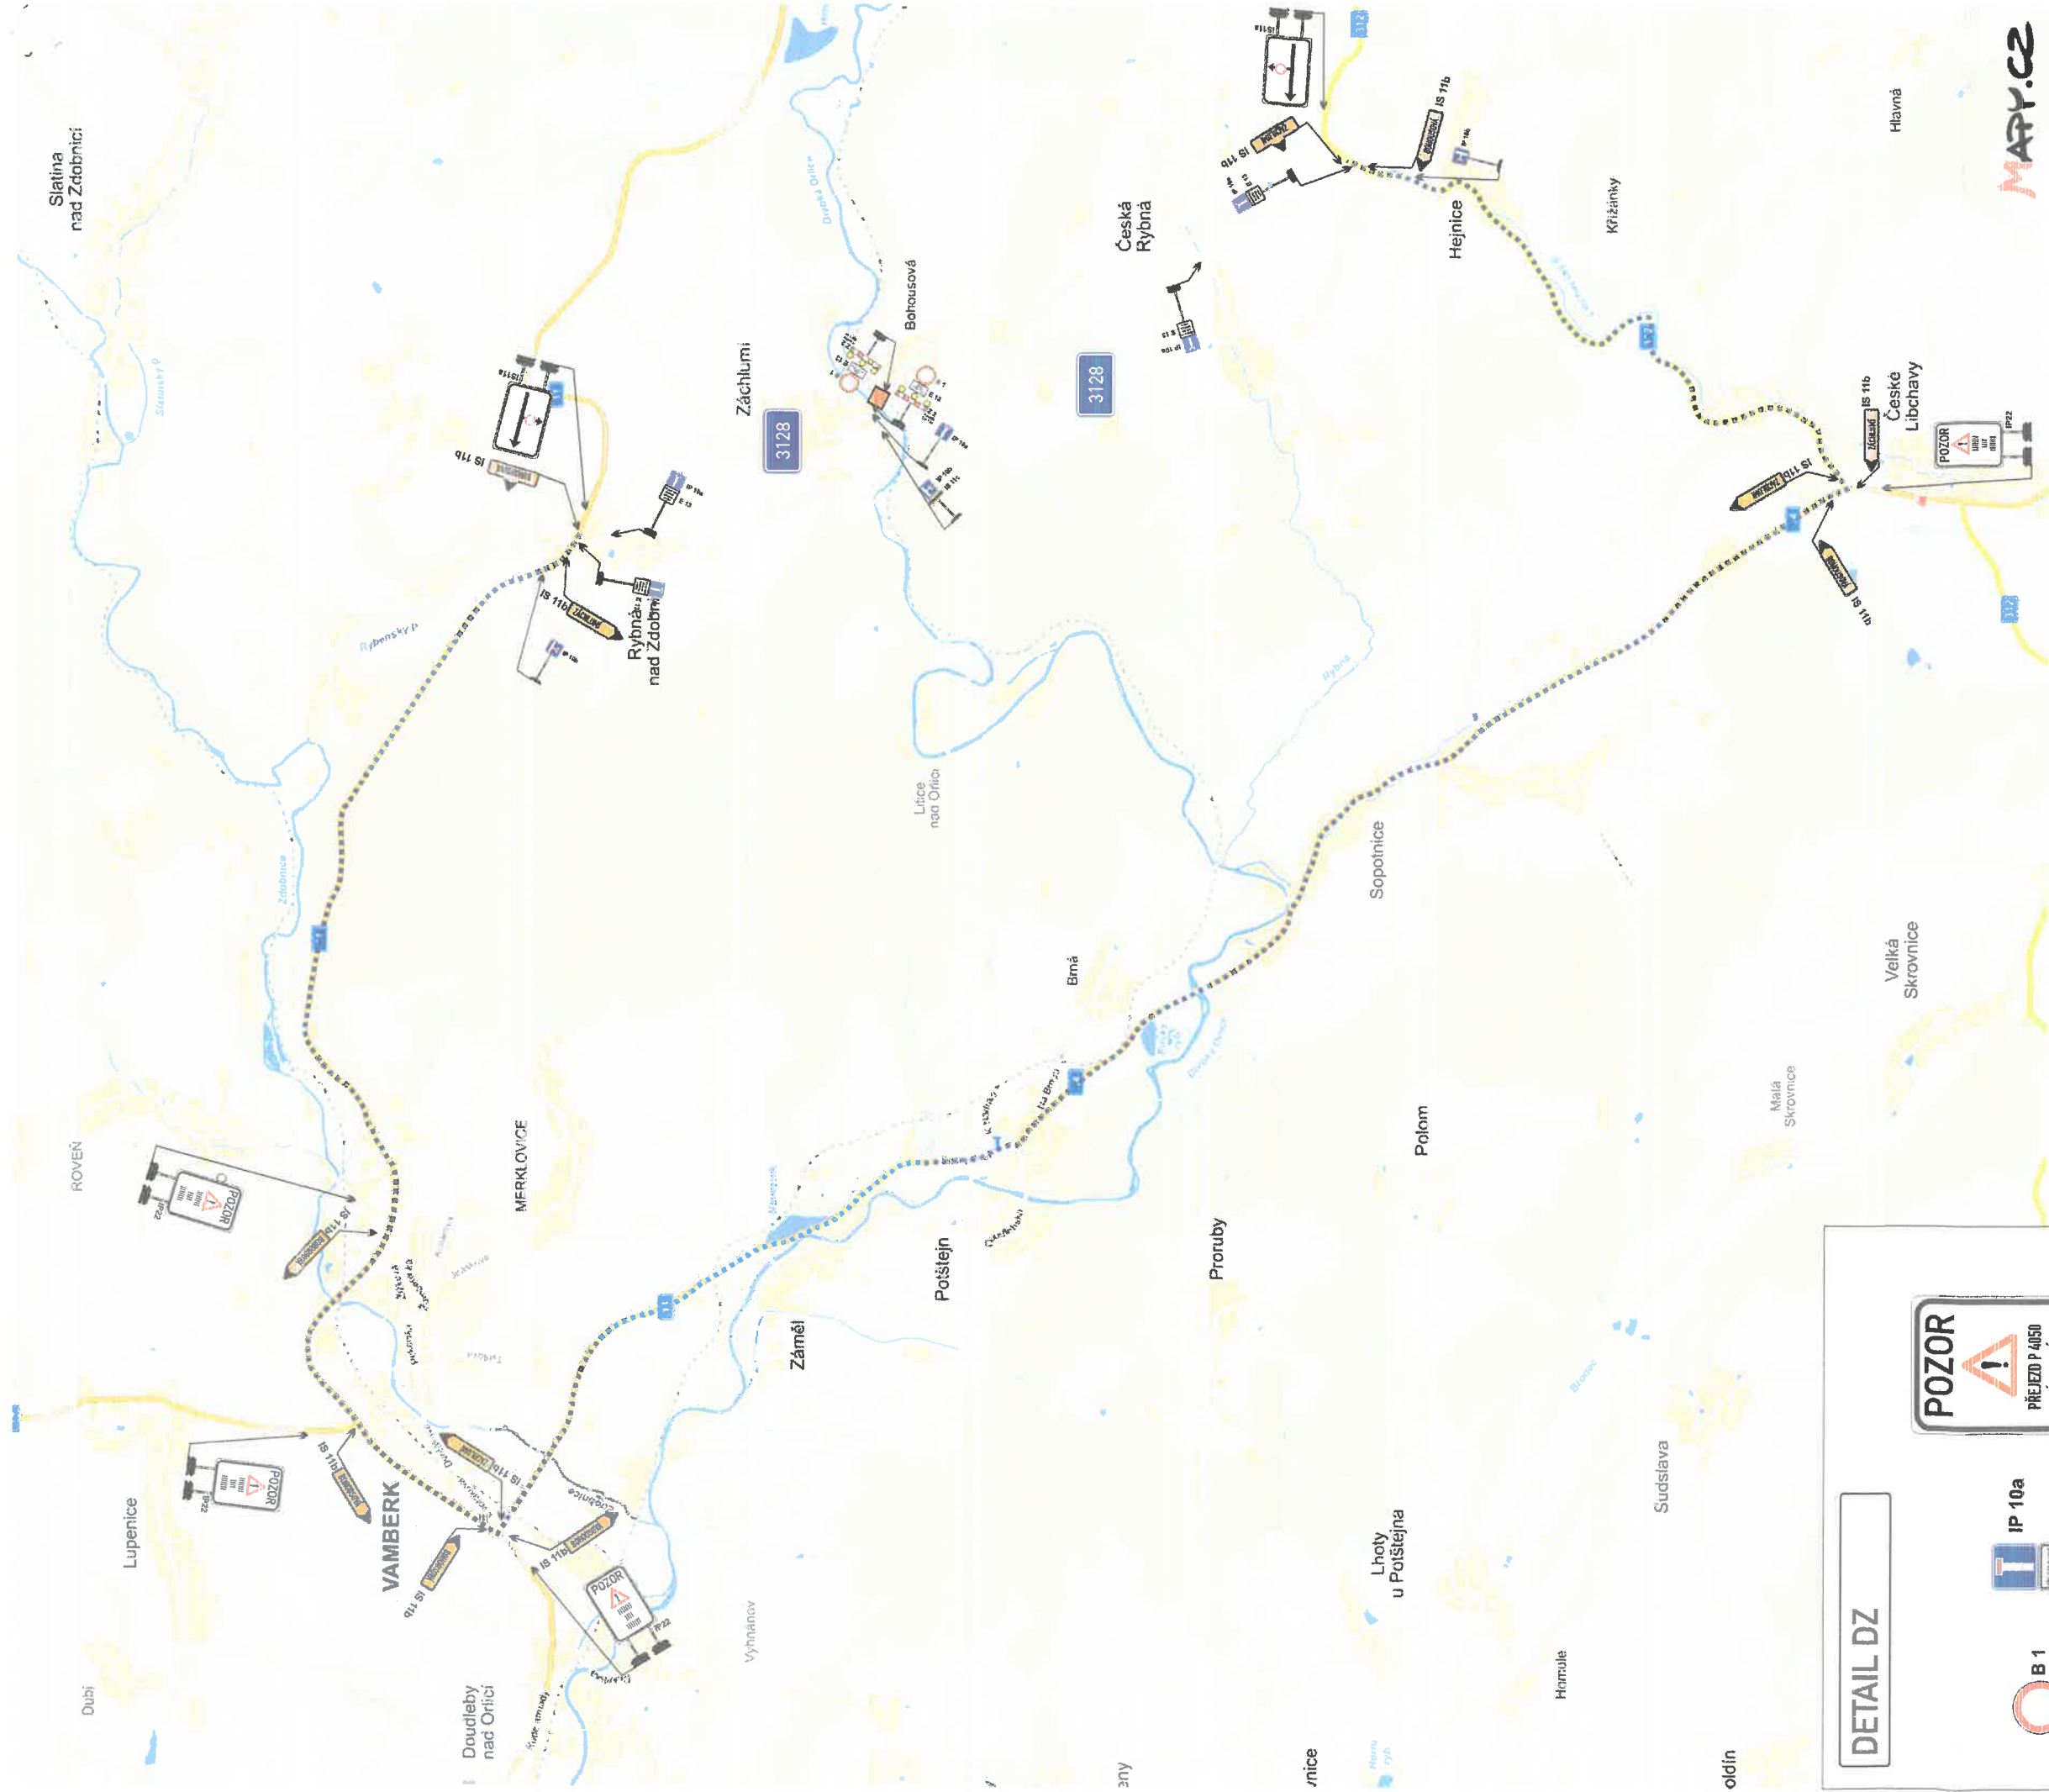

MAPY.CZ

Legenda:

— uzavřený úsek komunikace

— navržená objízdná trasa

DETAIL DZ



Vyjadření účastníka řízení:

* souhlasíme - nesouhlasíme

razítko, podpis

* nevhodící se, škrtněte

PROJEKT:	Ing. Martin Žalud	REALIZACE:	Ing. Martin Žalud
ZPRACOVATEL:	Ing. Martin Žalud	ARCHIVNÍ ČÍSLO:	01/2017
TECH. KONTROLA:	Ing. Martin Žalud	DATA:	01/2017
ZODPOV. PROJEKTOVATEL:	Ing. Martin Žalud	FORMÁT:	A3
HLAVNÍ PROJEKTOVATEL:	Ing. Martin Žalud	MĚŘÍTKO:	1:1
KONSTRUKČNÍ NADŘÍZKOVÝ:	Ing. Martin Žalud	ČÍSLO SOUPRAVY:	A
INVESTOR:	SÚZP s.r.o.	ČÍSLO PÍLIHO:	1
ACE:	OPRAVA ŽELEZNIČNÍHO PŘEJEZDU NA SILNICI III/3128 BOHOUSOVÁ		
OBJEKT PŘECHODNÉ DOPRAVNÍ ZNAČENÍ			
OBSEK:	ÚPLNÁ UZAVÍRKA		