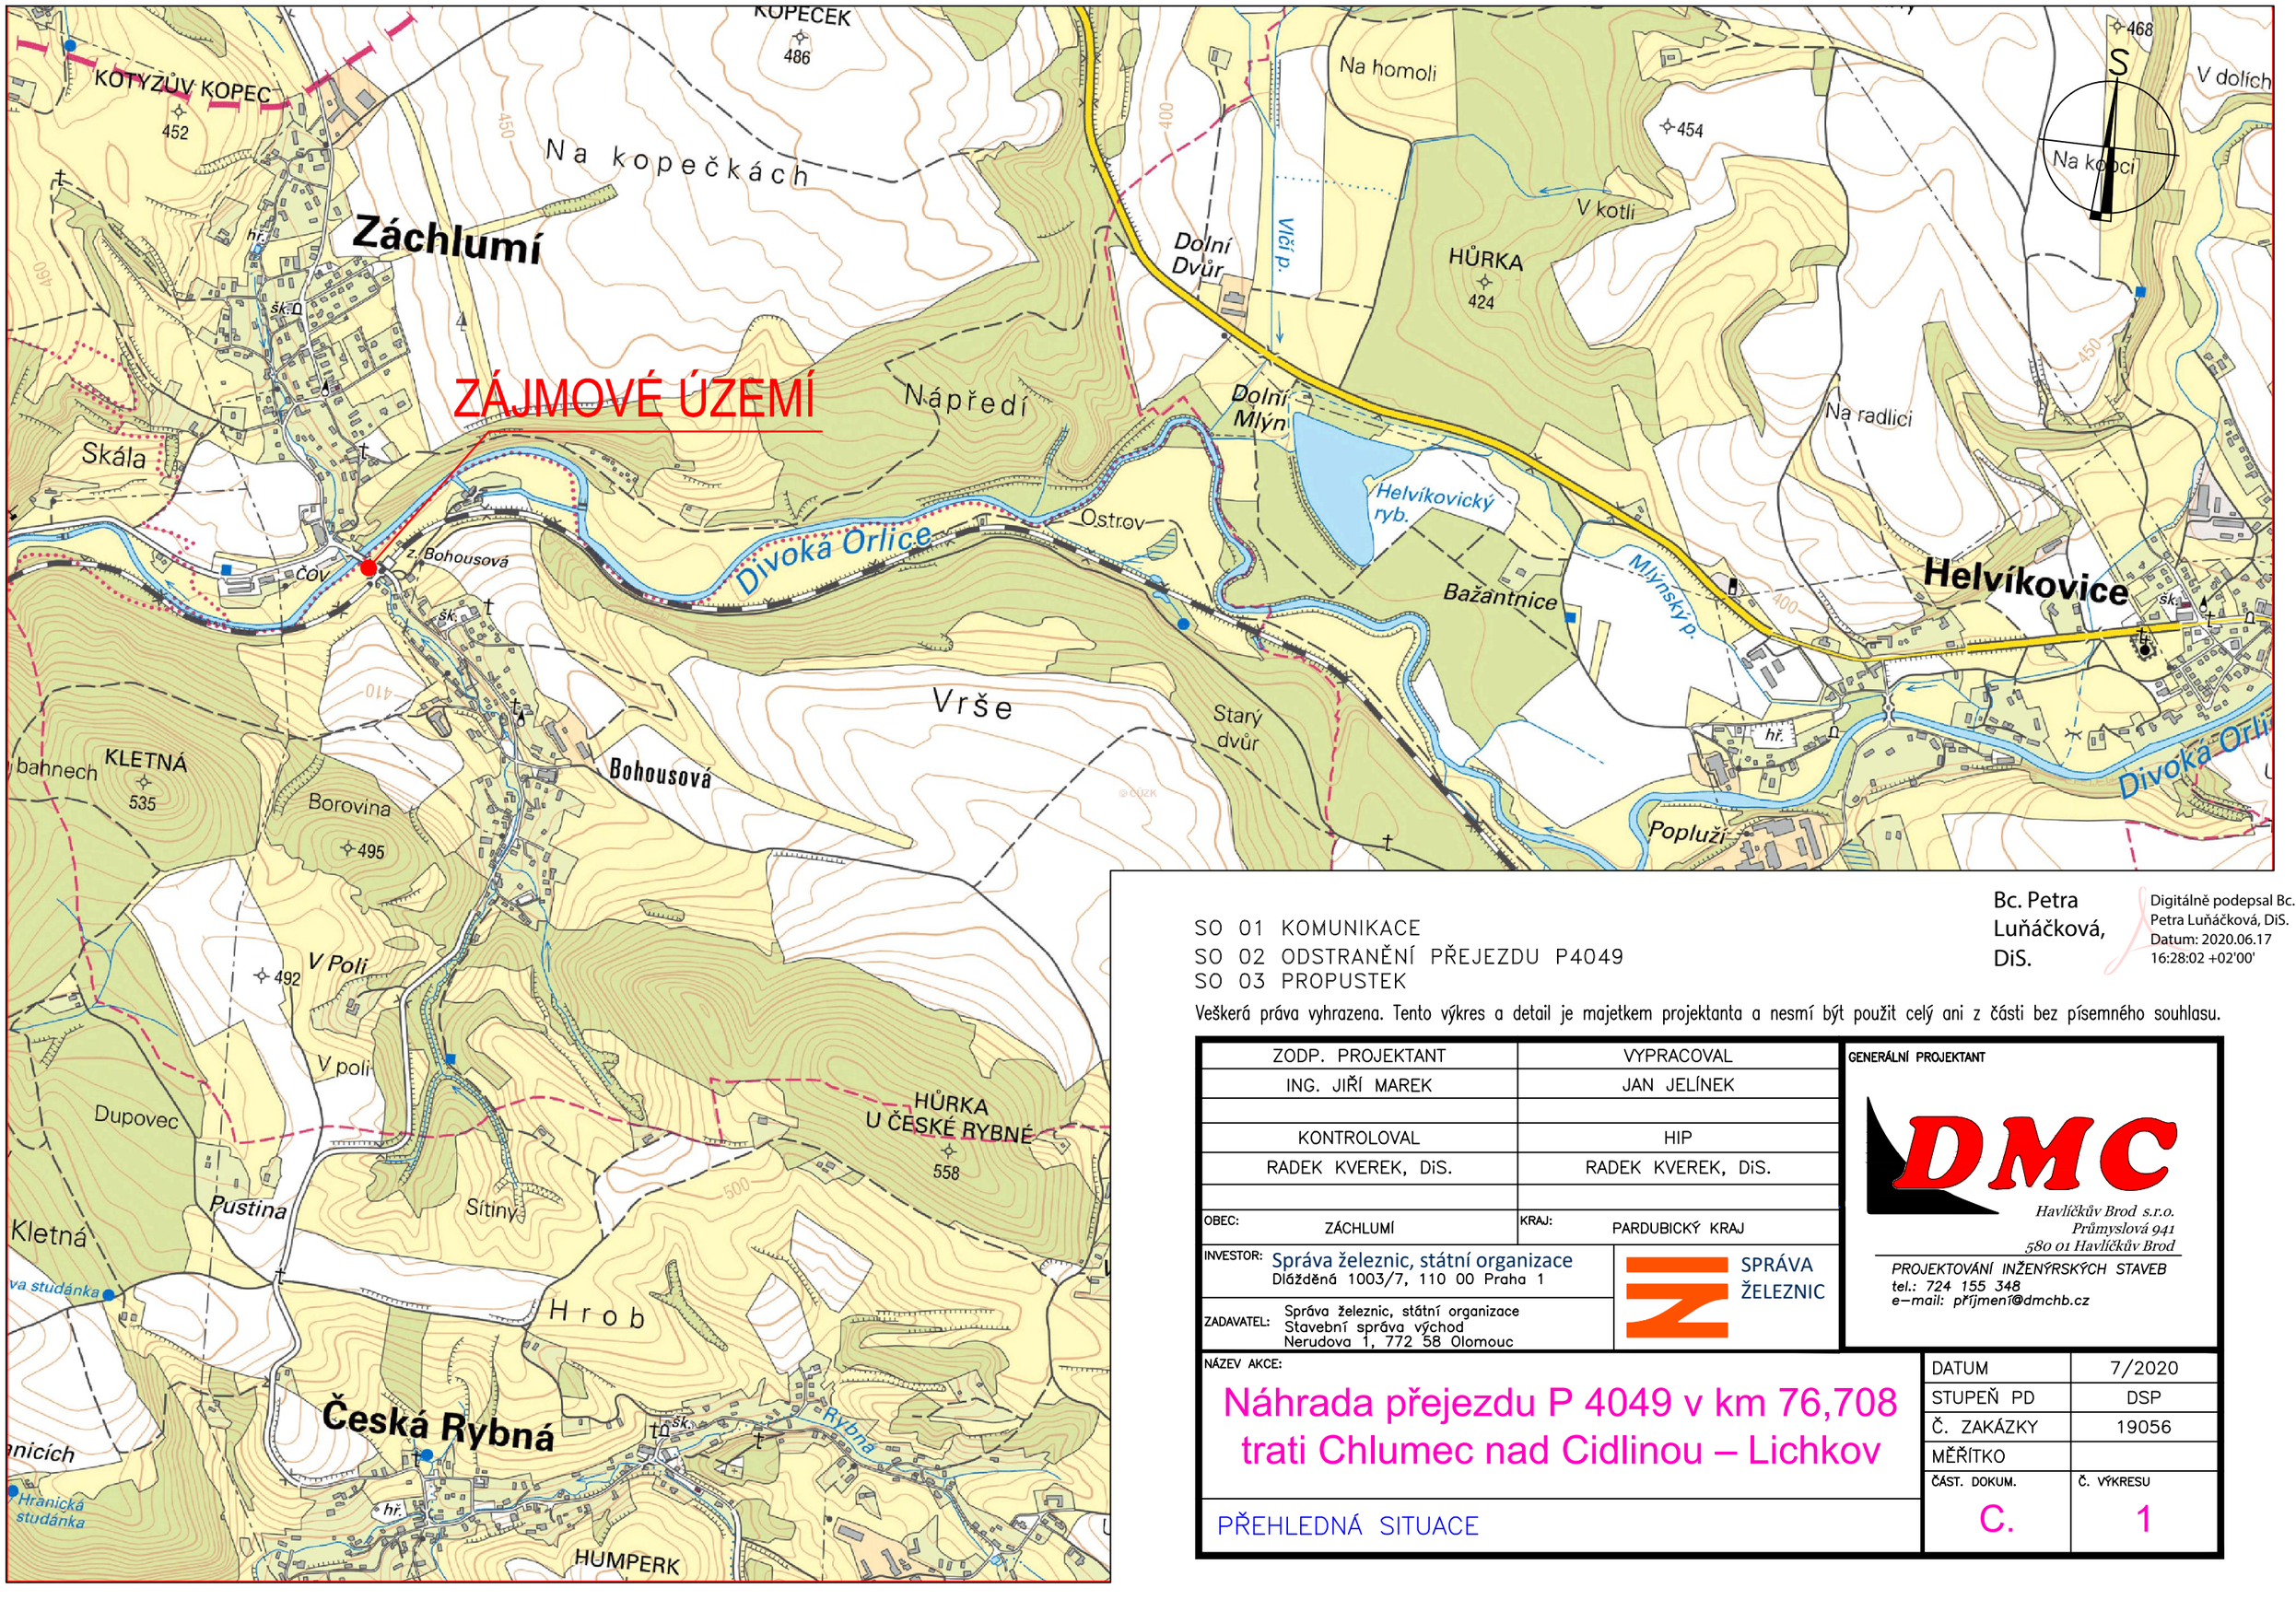

SO 01 KOMUNIKACE
SO 02 ODSTRANĚNÍ PŘEJEZDU P4049
SO 03 PROPUSTEK

Veškerá práva vyhrazena. Tento výkres a detail je majetkem projektanta a nesmí být použit celý ani z části bez písemného souhlasu.

Bc. Petra Luňáčková, DiS.

Digitálně podepsal Bc. Petra Luňáčková, DiS.
Datum: 2020.06.17 16:28:02 +02'00'

ZODP. PROJEKTANT	VYPRACOVAL
ING. JIŘÍ MAREK	JAN JELÍNEK
KONTROLOVAL	HIP
RADEK KVEREK, DiS.	RADEK KVEREK, DiS.
OBEC: ZÁCHLUMÍ	KRAJ: PARDUBICKÝ KRAJ

INVESTOR: Správa železnic, státní organizace
Dlážděná 1003/7, 110 00 Praha 1

ZADAVATEL: Správa železnic, státní organizace
Stavební správa východ
Nerudova 1, 772 58 Olomouc

SPRÁVA ŽELEZNIC

GENERÁLNÍ PROJEKTANT

DMC

Havlíčkův Brod s.r.o.
Průmyslová 941
580 01 Havlíčkův Brod

PROJEKTOVÁNÍ INŽENÝRSKÝCH STAVEB
tel.: 724 155 348
e-mail: příjmení@dmchb.cz

NÁZEV AKCE:

Náhrada přejezdu P 4049 v km 76,708 trati Chlumec nad Cidlinou – Lichkov

PŘEHLEDNÁ SITUACE

DATUM	7/2020
STUPEŇ PD	DSP
Č. ZAKÁZKY	19056
MĚŘÍTKO	
ČÁST. DOKUM.	Č. VÝKRESU
C.	1