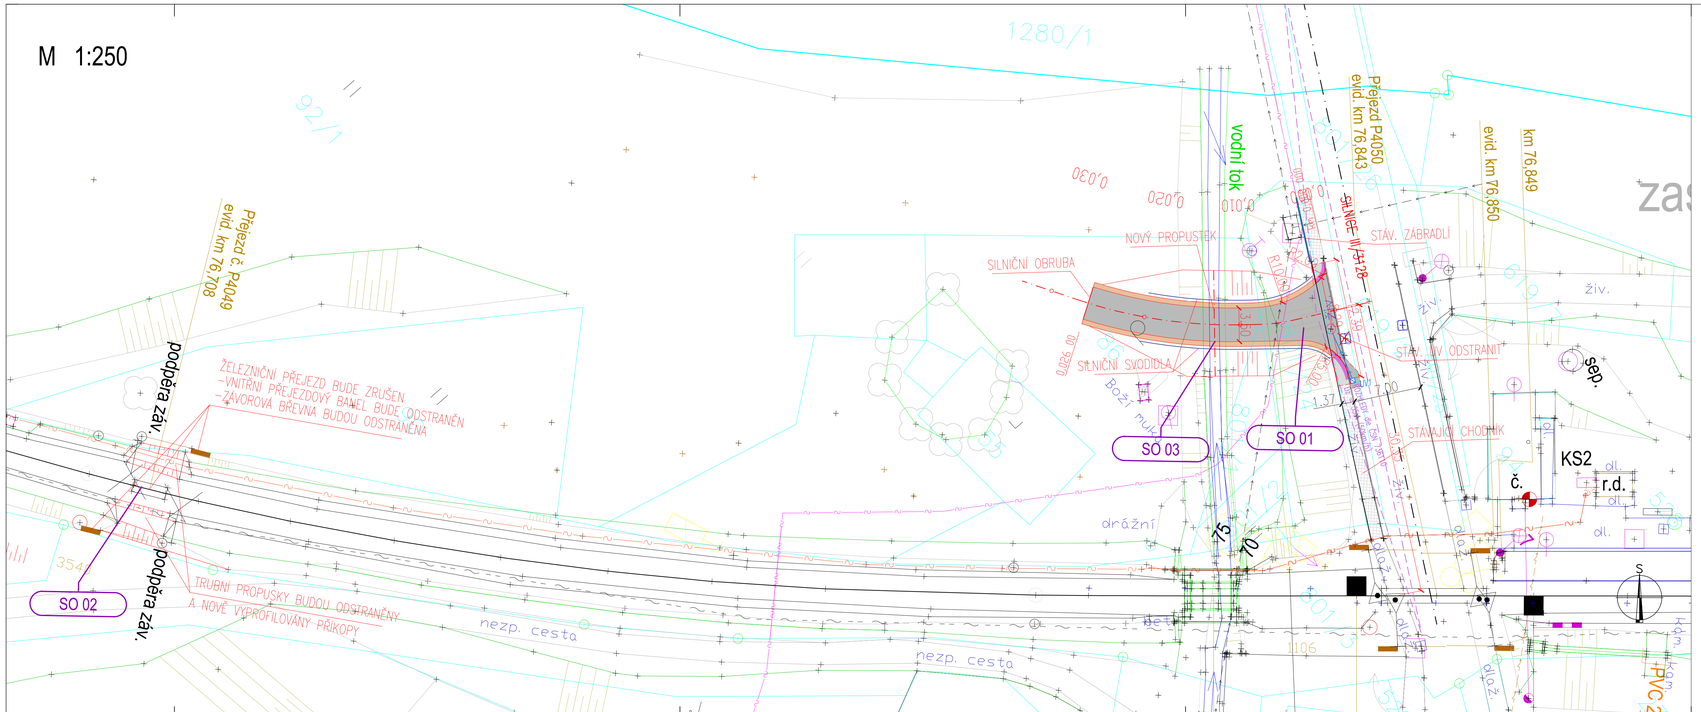


Bc. Petra Luňáčková, DiS.

Digitálně podepsal Bc. Petra Luňáčková, DiS.
Datum: 2020.06.17 16:26:37 +02'00'

STÁVAJÍCÍ INŽENÝRSKÉ SÍTĚ

- STÁVAJÍCÍ VODOVODNÍ POTRUBÍ VE SPRÁVĚ OBCE ZÁCHLUMÍ - ORIENTAČNÍ ZÁKRES
- STÁVAJÍCÍ KABELOVÉ VEDENÍ VE SPRÁVĚ CD-TELEMATIKA - ORIENTAČNÍ ZÁKRES
- STÁVAJÍCÍ METALICKÝ KABEL VE SPRÁVĚ CETIN a.s.
- STÁVAJÍCÍ NADZEMNÍ VEDENÍ NN, DO 1KV, VE SPRÁVĚ ČEZ DISTRIBUCE A.S.
- STÁVAJÍCÍ KABELOVÉ VEDENÍ SSZT

LEGENDA MATERIÁLŮ:

- ÚČELOVÁ KOMUNIKACE – POVRCH ASFALTOVÝ BETON
- CHODNÍK – POVRCH ASFALTOVÝ BETON
- ZÁMKOVÁ DLAŽBA S HMATOVOU ÚPRAVOU /ODSTÍN ČERVENÁ/, TLOUŠŤKA DL.80 mm
- NEZPEVNĚNÁ KRAJNICE, Š. 0,5m
- NAVRŽENÁ ULIČNÍ VPUSŤ UV 50, DOPR.ZATÍŽ.D400,

SO 01 KOMUNIKACE
SO 02 ODSTRANĚNÍ PŘEJEZDU P4049
SO 03 PROPUSTEK

Veškerá práva vyhrazena. Tento výkres a detail je majetkem projektanta a nesmí být použit celý ani z části bez písemného souhlasu.

ZODP. PROJEKTANT	VYPRACOVAL
ING. JIŘÍ MAREK	JAN JELÍNEK
KONTROLOVAL	HIP
RADEK KVĚREK, DIS.	RADEK KVĚREK, DIS.
OBEC: ZÁCHLUMÍ	KRAJ: PARDUBICKÝ KRAJ

INVESTOR: Správa železnic, státní organizace
Dlážděná 1003/7, 110 00 Praha 1

ZADAVATEL: Správa železnic, státní organizace
Stavební správa východ
Nerudova 1, 772 58 Olomouc

SPRÁVA ŽELEZNIC

GENERÁLNÍ PROJEKTANT

DMC
Havlíčkův Brod s.r.o.
Průmyslová 941
580 01 Havlíčkův Brod
PROJEKTOVÁNÍ INŽENÝRSKÝCH STAVEB
tel.: 724 155 348
e-mail: prijmeni@dmchb.cz

VAZBY AKCE:

Náhrada přejezdu P 4049 v km 76,708 trati Chlumec nad Cidlinou – Lichkov

KOORDINAČNÍ SITUACE

DATUM	7/2020
STUPEŇ PD	DSP
Č. ZAKÁZKY	19056
MĚŘÍTKO	1:250
ČÁST. DOKUM.	Č. VÝKRESU
C.	3