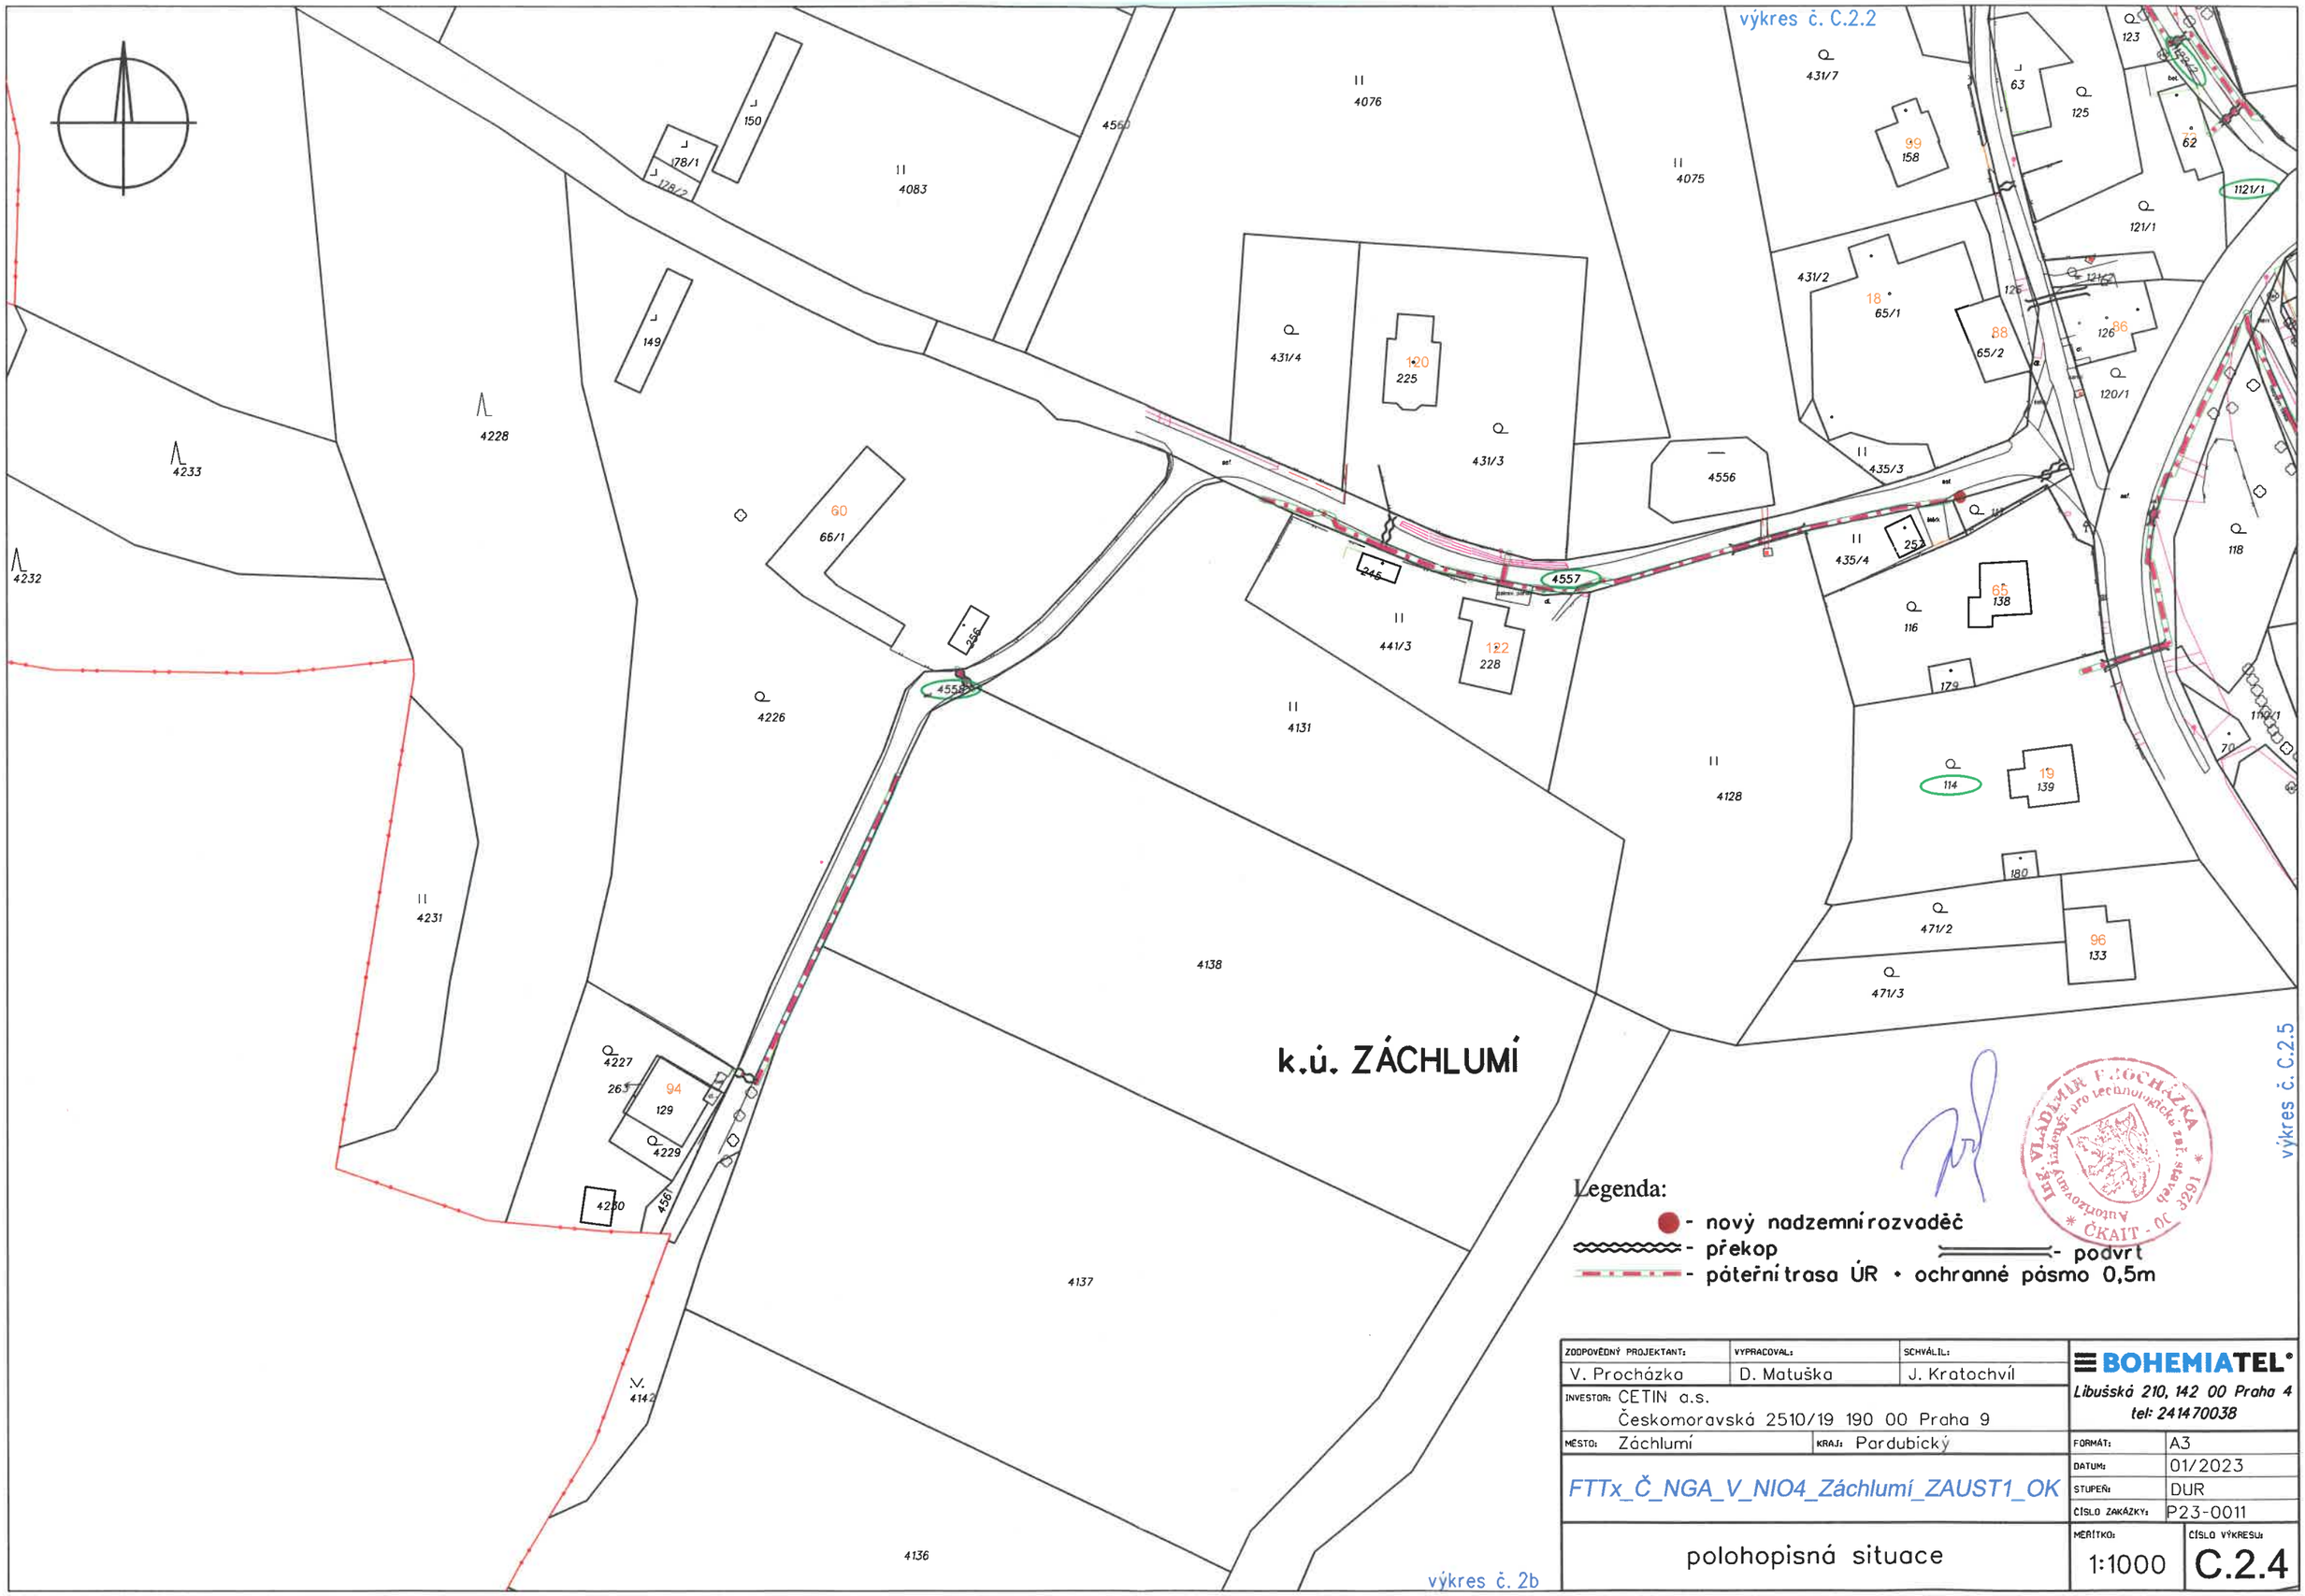

Legenda:

- nový nadzemní rozvaděč
- překop
- podvrt
- páteřní trasa ÚR + ochranné pásmo 0,5m

ZODPOVĚDNÝ PROJEKTANT: V. Procházka	VYPRACOVAL: D. Matuška	SCHVÁLIL: J. Kratochvíl	BOHEMIATEL® Libušská 210, 142 00 Praha 4 tel: 241470038
INVESTOR: CETIN a.s. Českomoravská 2510/19 190 00 Praha 9			
MĚSTO: Záchlumí	KRAJ: Pardubický		FORMÁT: A3
FTTx_Č_NGA_V_NIO4_Záchlumí_ZAUST1_OK			DATUM: 01/2023
			STUPEŇ: DUR
			ČÍSLO ZAKÁZKY: P23-0011
polohopisná situace			MĚŘÍTKO: 1:1000 / ČÍSLO VÝKRESU: C.2.4