


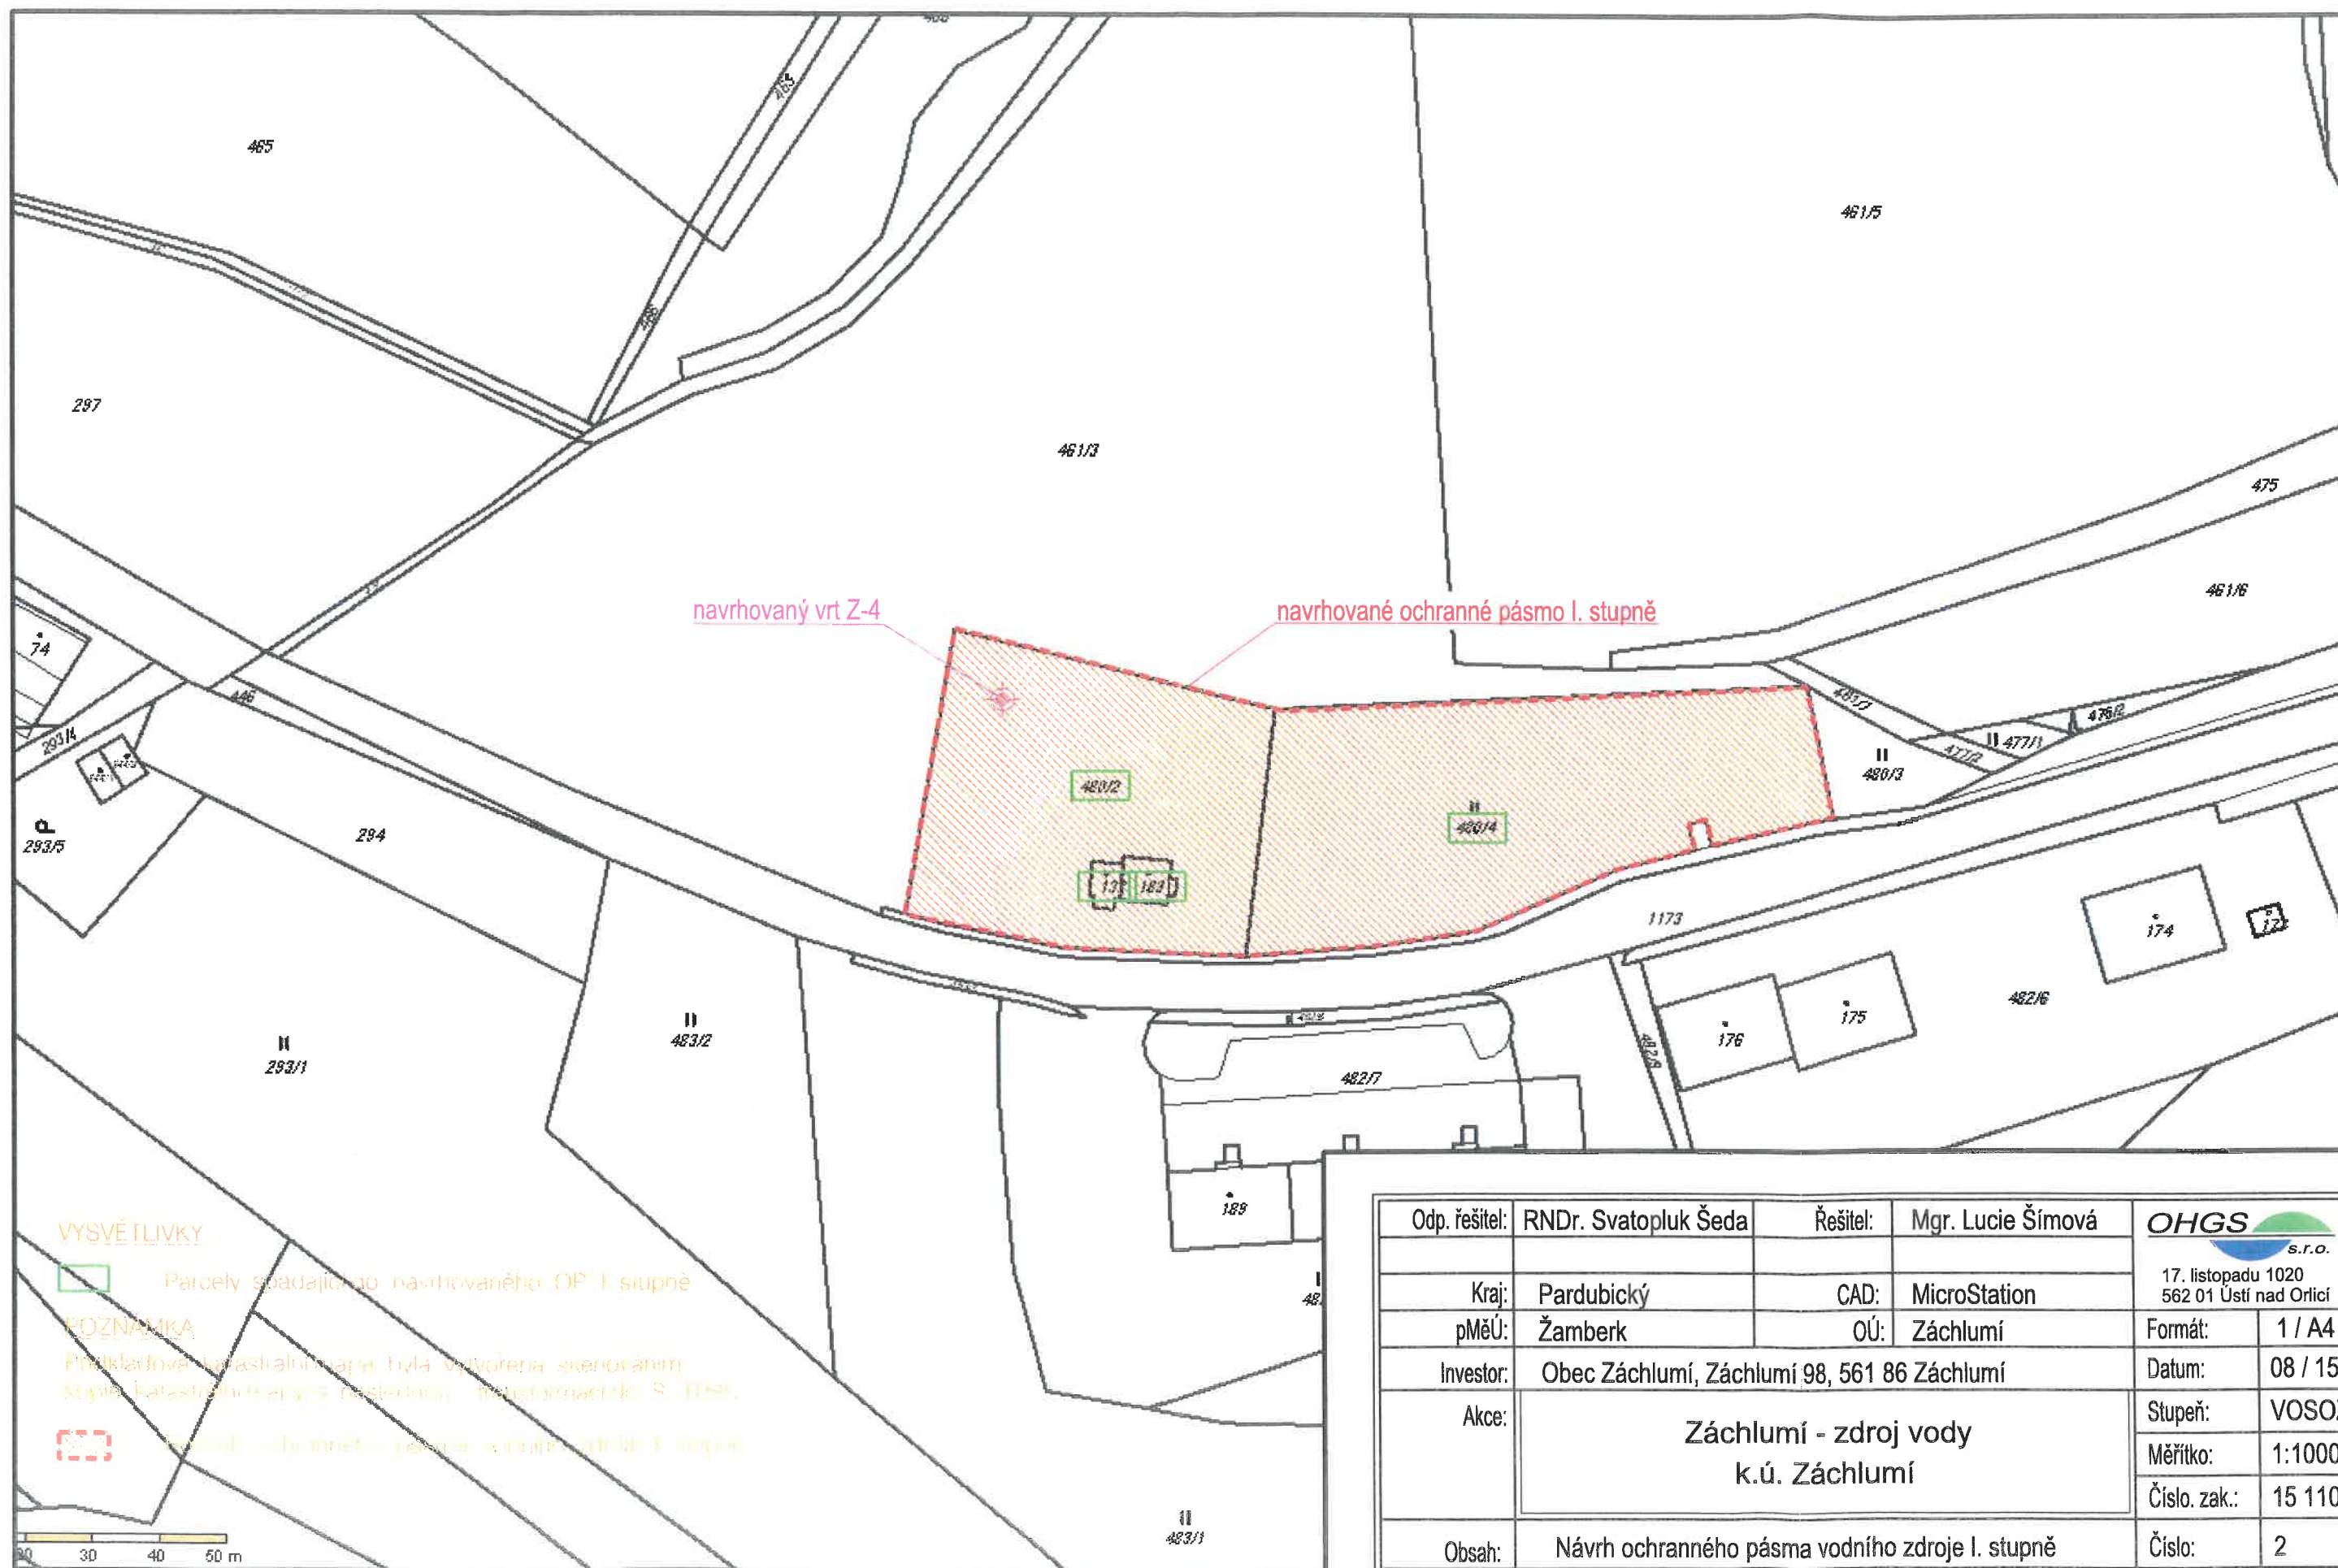

VYSVĚTLIVKY

 Parcely spadající do navrhovaného OP I. stupně

POZNÁMKA

Podkladová katastrální mapa byla vytvořena skenováním
kopie katastrální mapy s následným vektorizováním S. J. J. S.

 navrhované ochranné pásmo vodního zdroje I. stupně

Odp. řešitel:	RNDr. Svatopluk Šeda	Řešitel:	Mgr. Lucie Šímová	 17. listopadu 1020 562 01 Ústí nad Orlicí	
Kraj:	Pardubický	CAD:	MicroStation	Formát:	1 / A4
pMěÚ:	Žamberk	OÚ:	Záchlumí	Datum:	08 / 15
Investor:	Obec Záchlumí, Záchlumí 98, 561 86 Záchlumí			Stupeň:	VOSO
Akce:	Záchlumí - zdroj vody k.ú. Záchlumí			Měřítko:	1:1000
				Číslo. zak.:	15 110
Obsah:	Návrh ochranného pásma vodního zdroje I. stupně			Číslo:	2