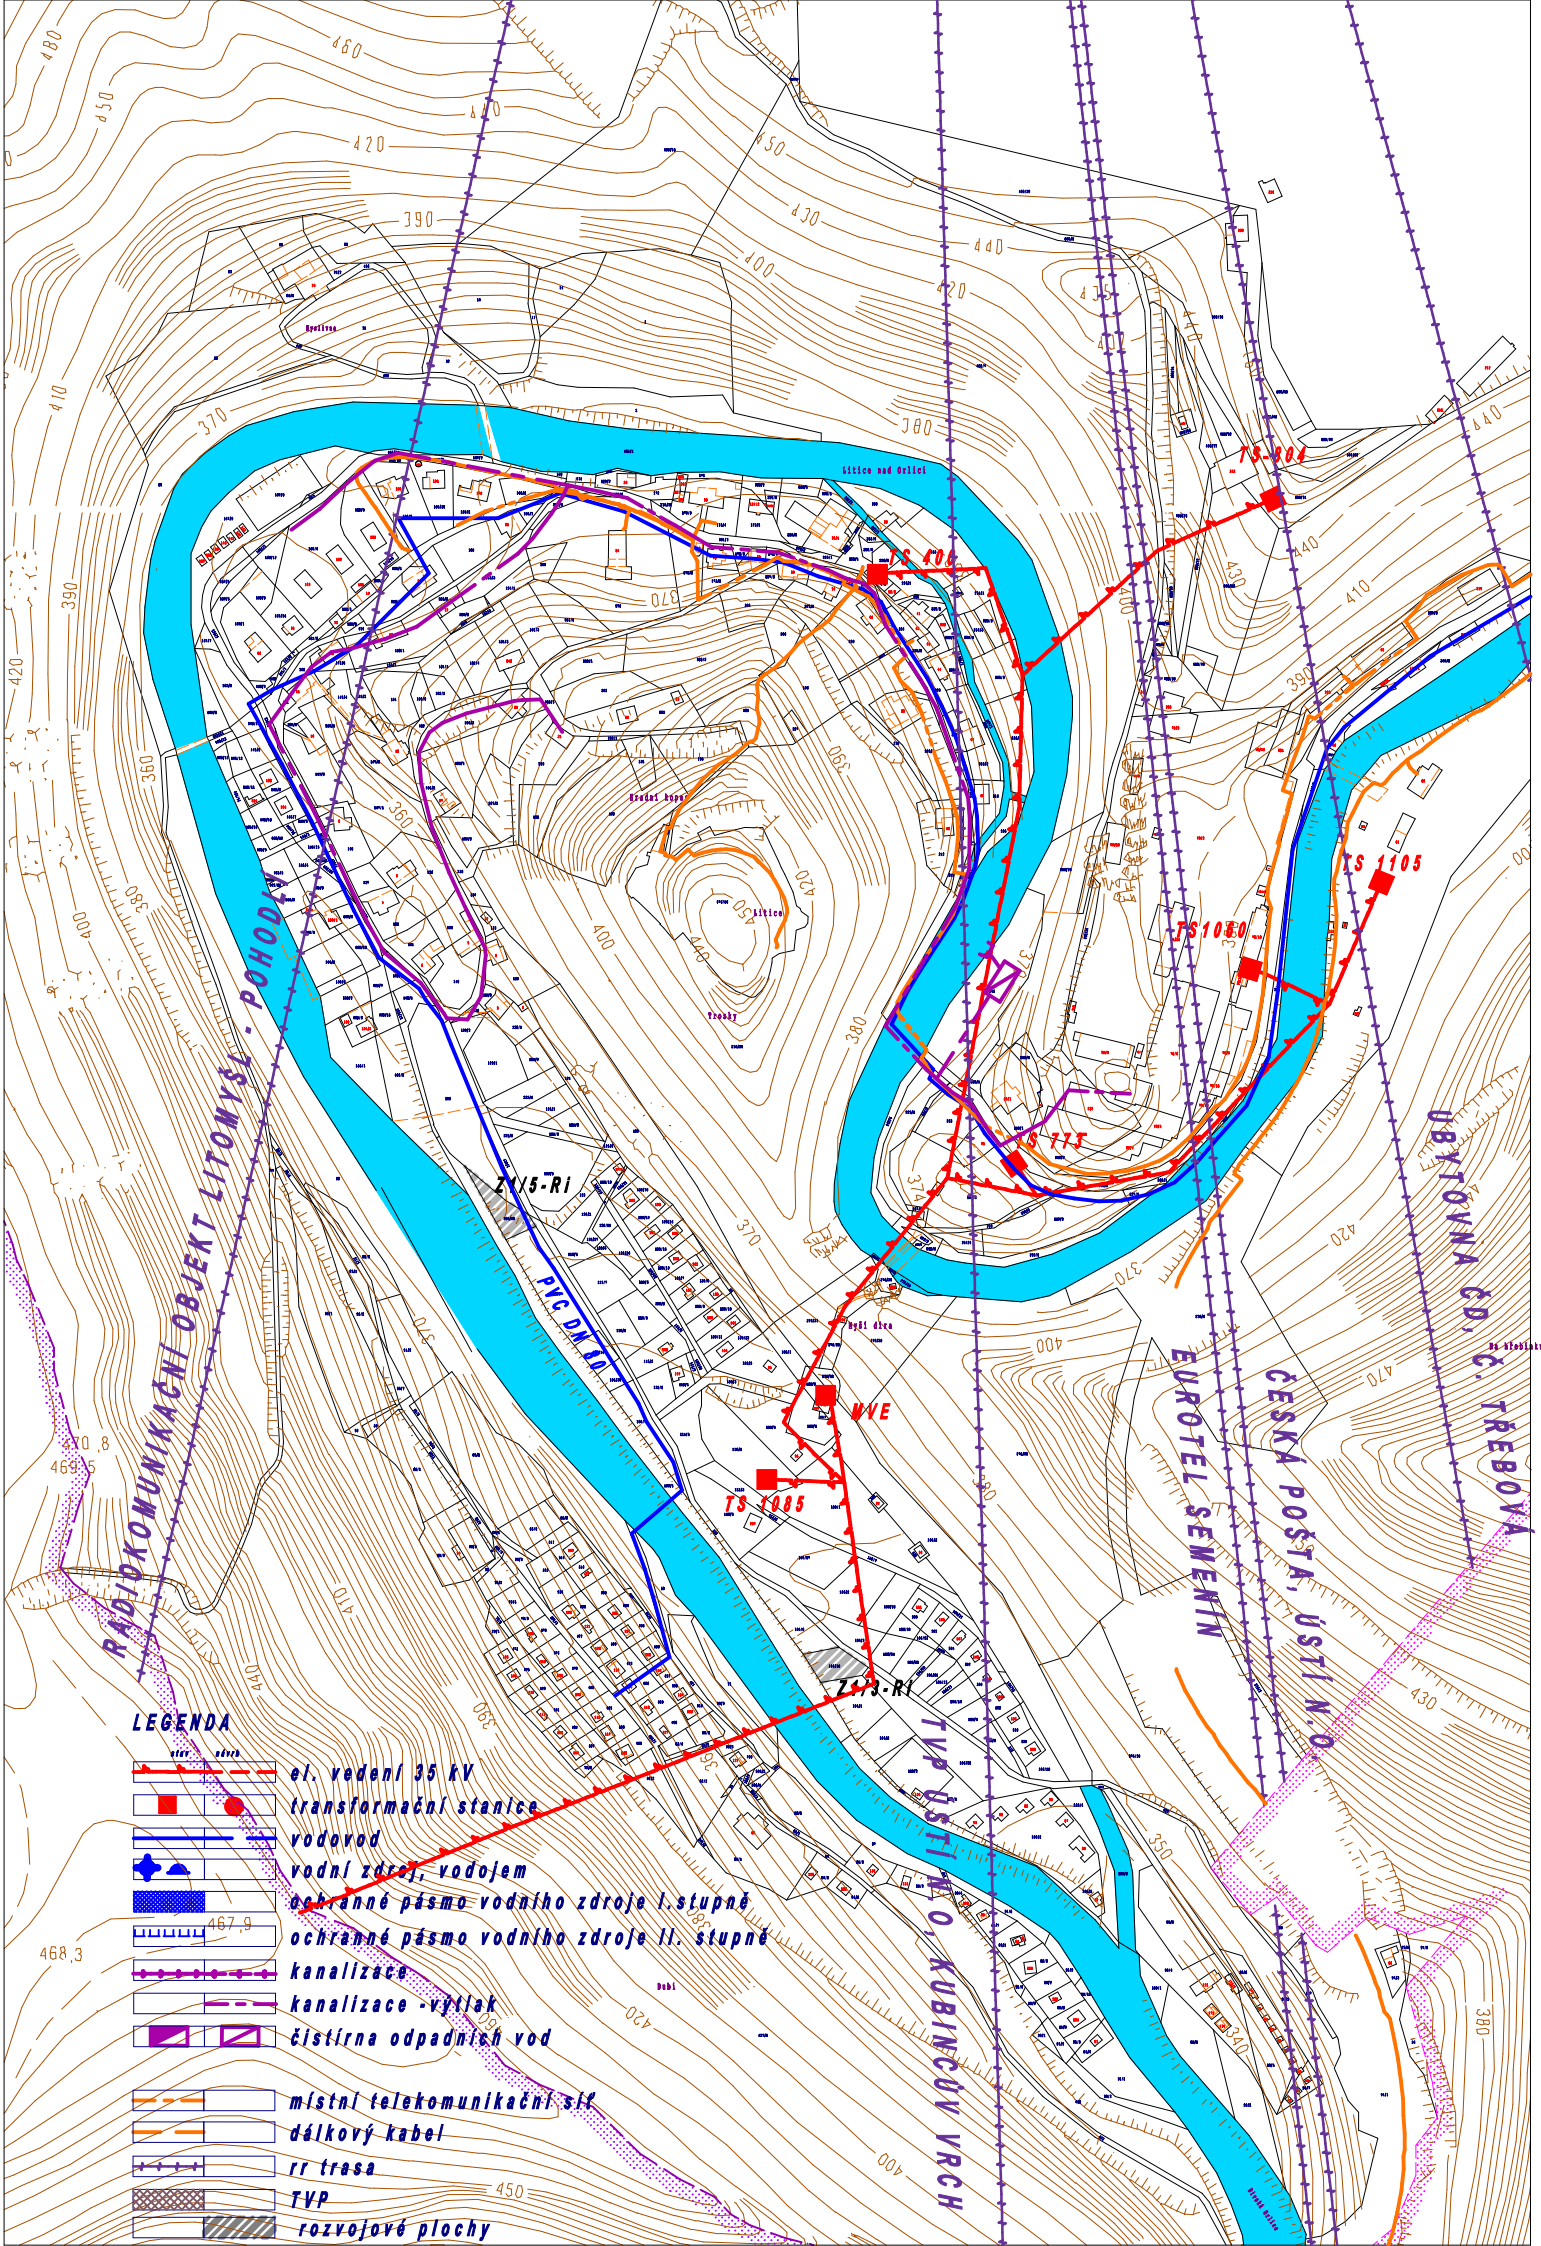
RADIOKOMUNIKAČNÍ OBJEKT LITOMYŠL - POHODLÍ
TS 406
TS 1105
TS1080
TS 115
TVP ÚSTÍ N.O., KUBINCŮV VRCH
ČESKÁ POŠTA, ÚSTÍ N.O.
EUROTEL SEMENTIN
OBYTOVNÁ ČD, C. TŘEBOVÁ
VVE
TS 1085
ZV5-Ri
ZV3-Ri
PVC DN 40
Litice nad Orlicí
Litice
Hradní kopec
Hradní dílce
Přesky
LEGENDA
el. vedení 35 kV
transformační stanice
vodovod
vodní zdroj, vodojem
ochranné pásmo vodního zdroje I.stupně
ochranné pásmo vodního zdroje II. stupně
kanalizace
kanalizace - výtlak
čistírna odpadních vod
místní telekomunikační síť
dálkový kabel
rr trasa
TVP
rozvojové plochy