


SITUACE STAVBY
M 1:250

č.p.44

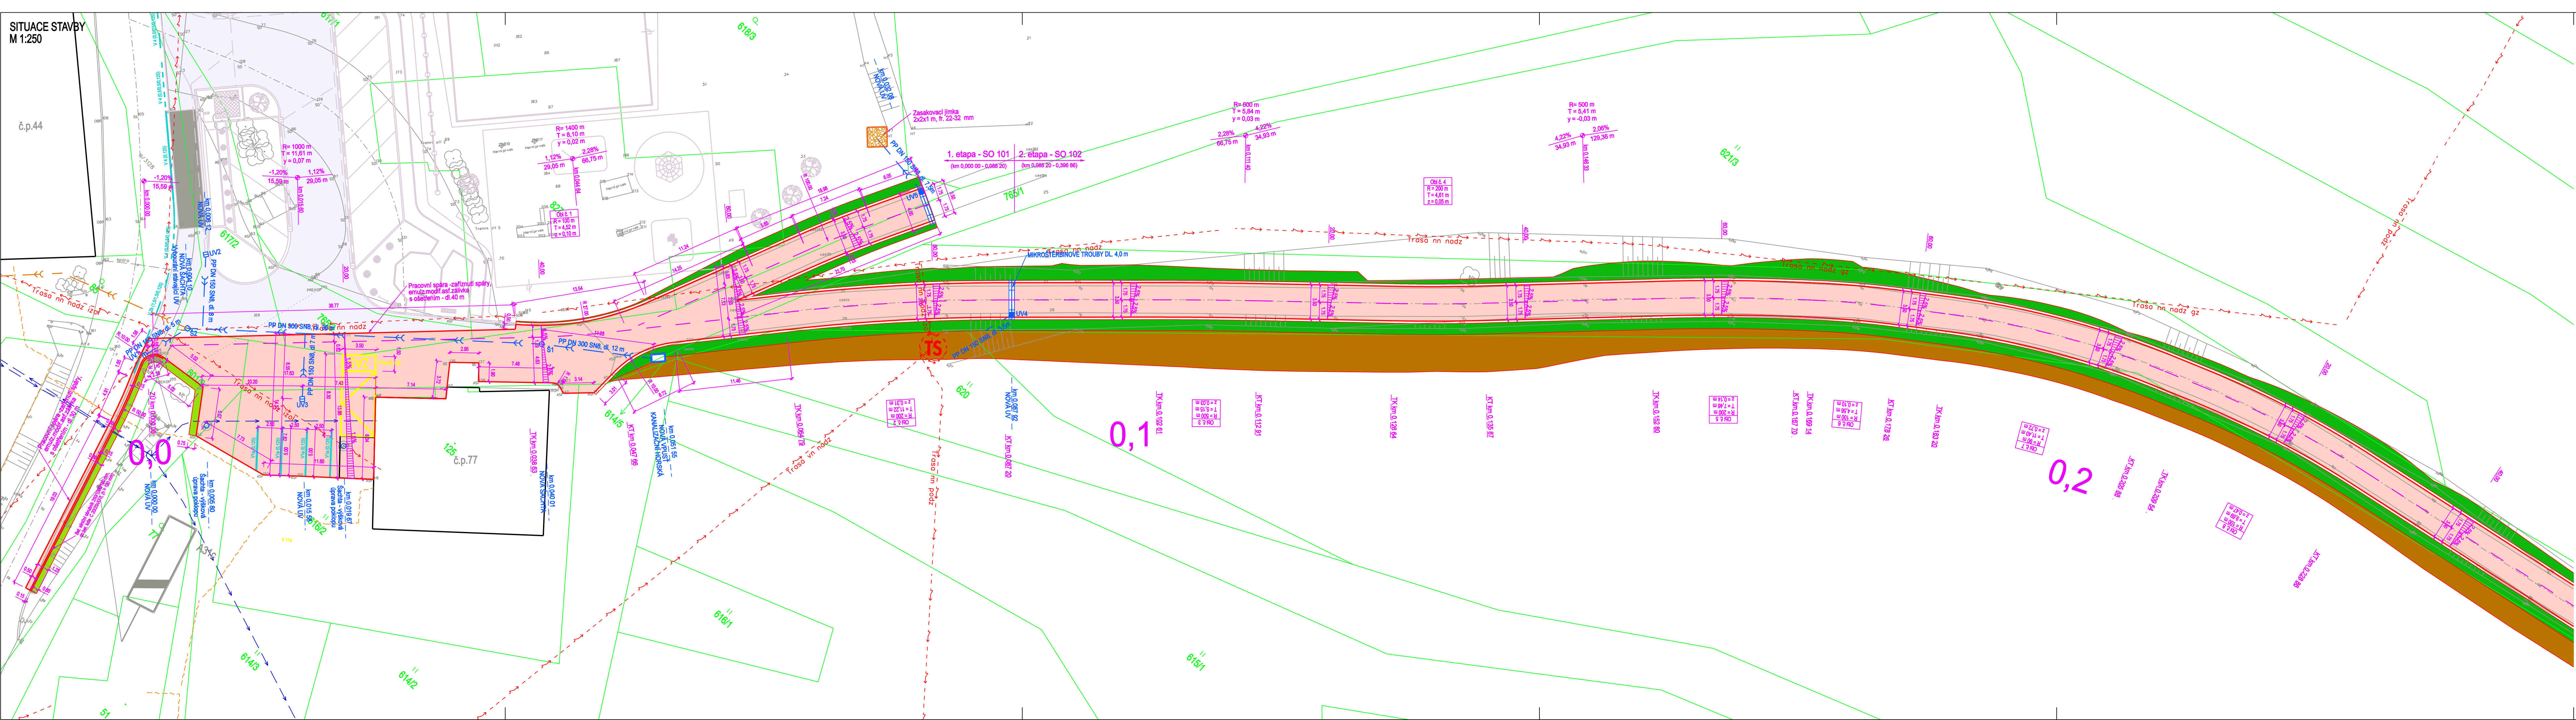

LEGENDA INŽ. SÍTÍ:

- STÁVAJÍCÍ VEDENÍ – TELEFÓNICA O2
- STÁVAJÍCÍ VEDENÍ ČEZ DISTRIBUCE
- STÁVAJÍCÍ VODOVOD – VENCL SERVIS
- STÁVAJÍCÍ KANALIZACE – OBEC ZÁCHLUMÍ
- POLOHOVIS A VÝŠKOPIS
- PRVKY POLOHOVISU
- HRANICE KN
- STÁVAJÍCÍ SDZ

LEGENDA:

- OBRUSNÁ VRSTVA ACO 11+ TL. 5 cm
- POVRCH Z ŠD fr. 0–31,5 mm
- ZEMNÍ TĚLESO – NÁSYP
- ZEMNÍ TĚLESO – ZÁŘEZ
- OHUMUSOVÁ V TL. 10 cm
- ASFALTOVÝ POVRCH KOMUNIKACE (akce: Záchlumí–Bohousová parkoviště)
- HRANA VOZOVKY A KRAJNICE
- NOVÉ VDZ

SOUŘADNICOVÝ SYSTÉM: S-JTSK

VÝŠKOVÝ SYSTÉM: BpV

Objednatel:



OBEC ZÁCHLUMÍ
Záchlumí 1
561 86 Záchlumí
Tel. 465 629 181, IČO: 279790

Razisko, datum, podpis:

OSUJL:	KOLEKTIV				IDProjekt s.r.o. Inženýring a projekce dopravních staveb Júnova 1028, 517 41 Kostelet nad Orlicí tel. 494 544 554 íCÁ 024 97 247 www.idprojekt.cz DÍC: CZ02497247
ÁCOVÁL:	ING. PETR PÁCHA				
TECHNICKÁ KONTROLA:	ING. JAKUB HAJN				
ZODPOVĚDNÝ PROJEKTANT:	ING. PAVEL MATYS				
VNÍ PROJEKTANT:	ING. PAVEL MATYS				
KRAJ:	PARDUBICKÝ	OKRES: ÚSTÍ NAD ORLÍČÍ	OBEC: BOHOUSOVÁ	STUPEŇ:	DSP
INVESTOR:	OBEC ZÁCHLUMÍ, ZÁCHLUMÍ 1, 561 86 ZÁCHLUMÍ			ZAK. ČÍSLO:	0003
REKONSTRUKCE MOK V BOHOUSOVÉ U KONZUMU				ARCHIVNÍ ČÍSLO:	2016-003-0108
				DATUM:	VII/2016
				FORMÁT:	A4
				MĚŘÍTKO:	1:250
				ČÍSLO SOUPRAVY:	ČÍSLO PŘÍLOHY:
OBJEKT: SO 101 - KOMUNIKACE					C.1.2.1.1.
OBSAH:	SITUACE STAVBY - č.1				