


k.ú. ZÁCHLUMÍ

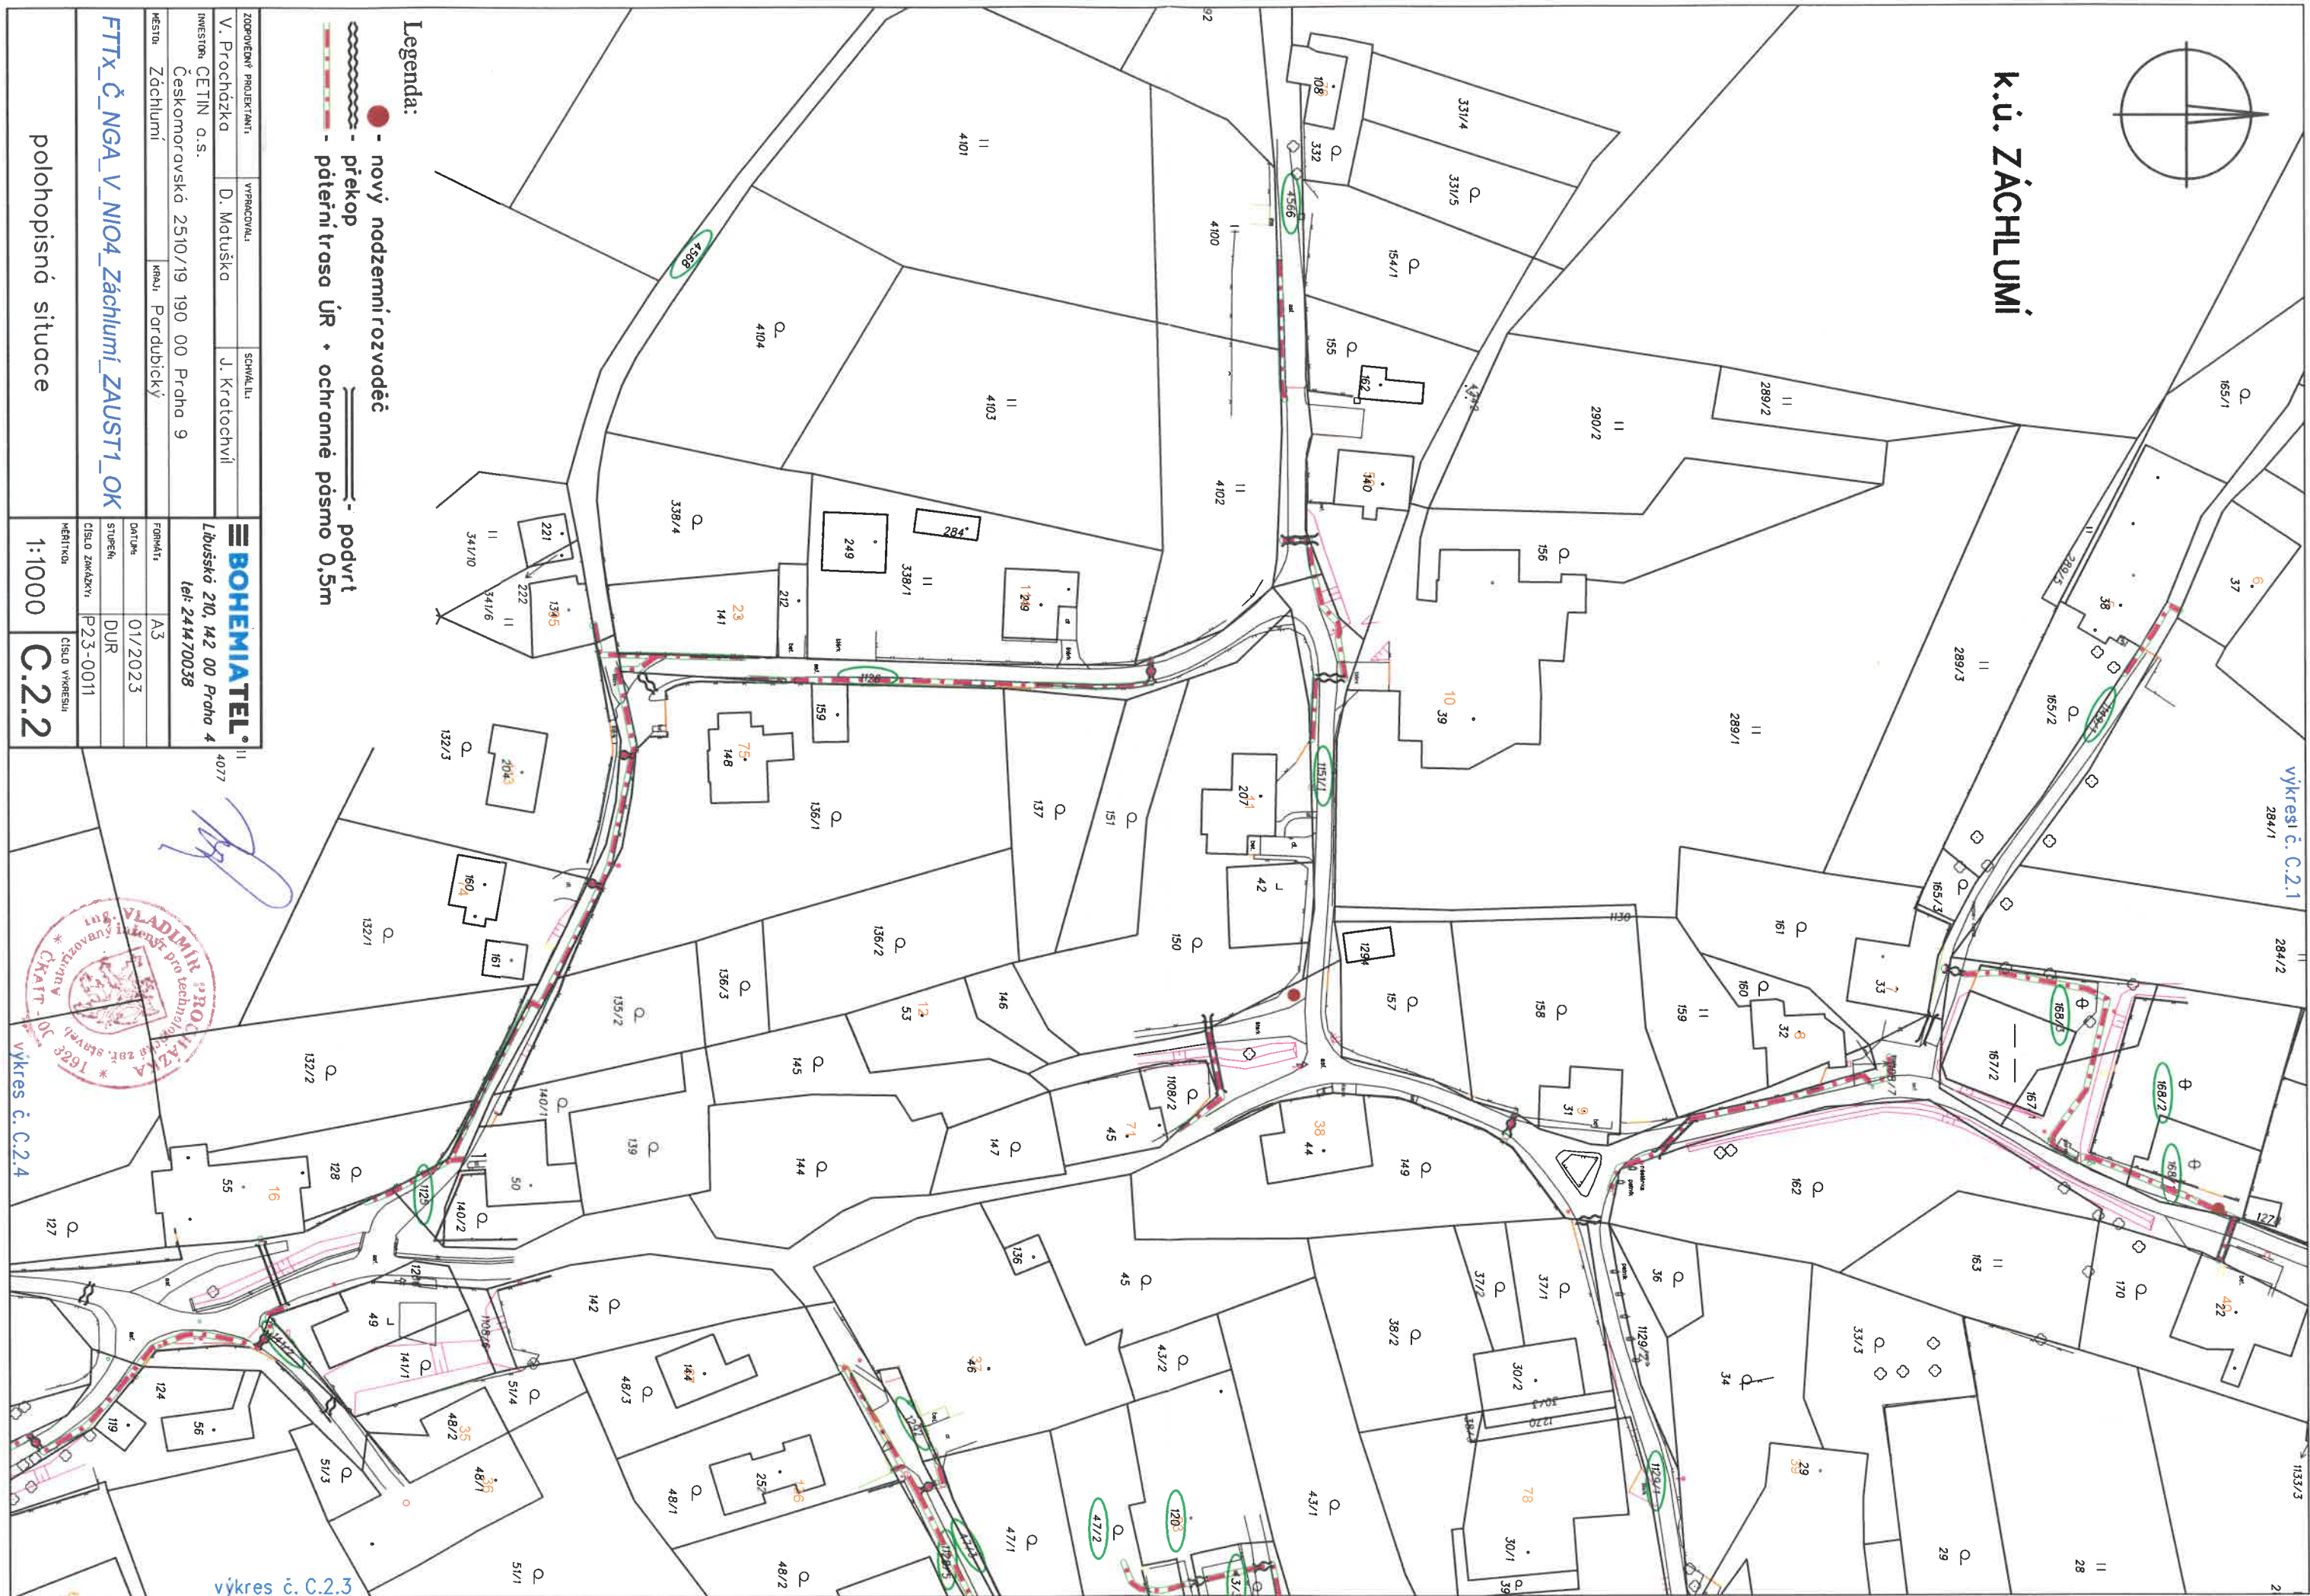

Legenda:

- - nový nadzemní rozvoděč
- překop
- potěrní trasa ÚR + ochranné pásmo 0,5m
- podvrh

ZODPOVĚDNÝ PROJEKTANT:	VYPRACOVAL:	SKVALITA:
V. Procházka	D. Motuško	J. Kratochvíl

INVESTOR: CETIN a.s.

Českomoravská 2510/19 190 00 Praha 9

MĚSTO: Záchlumí

FTTx_Č_NGA_V_NIO4_Záchlumí_ZAUST1_OK

polohopisná situace

1:1000 C.2.2



výkres č. C.2.3

výkres č. C.2.4

výkres č. C.2.1