


výkres č. C.2.3

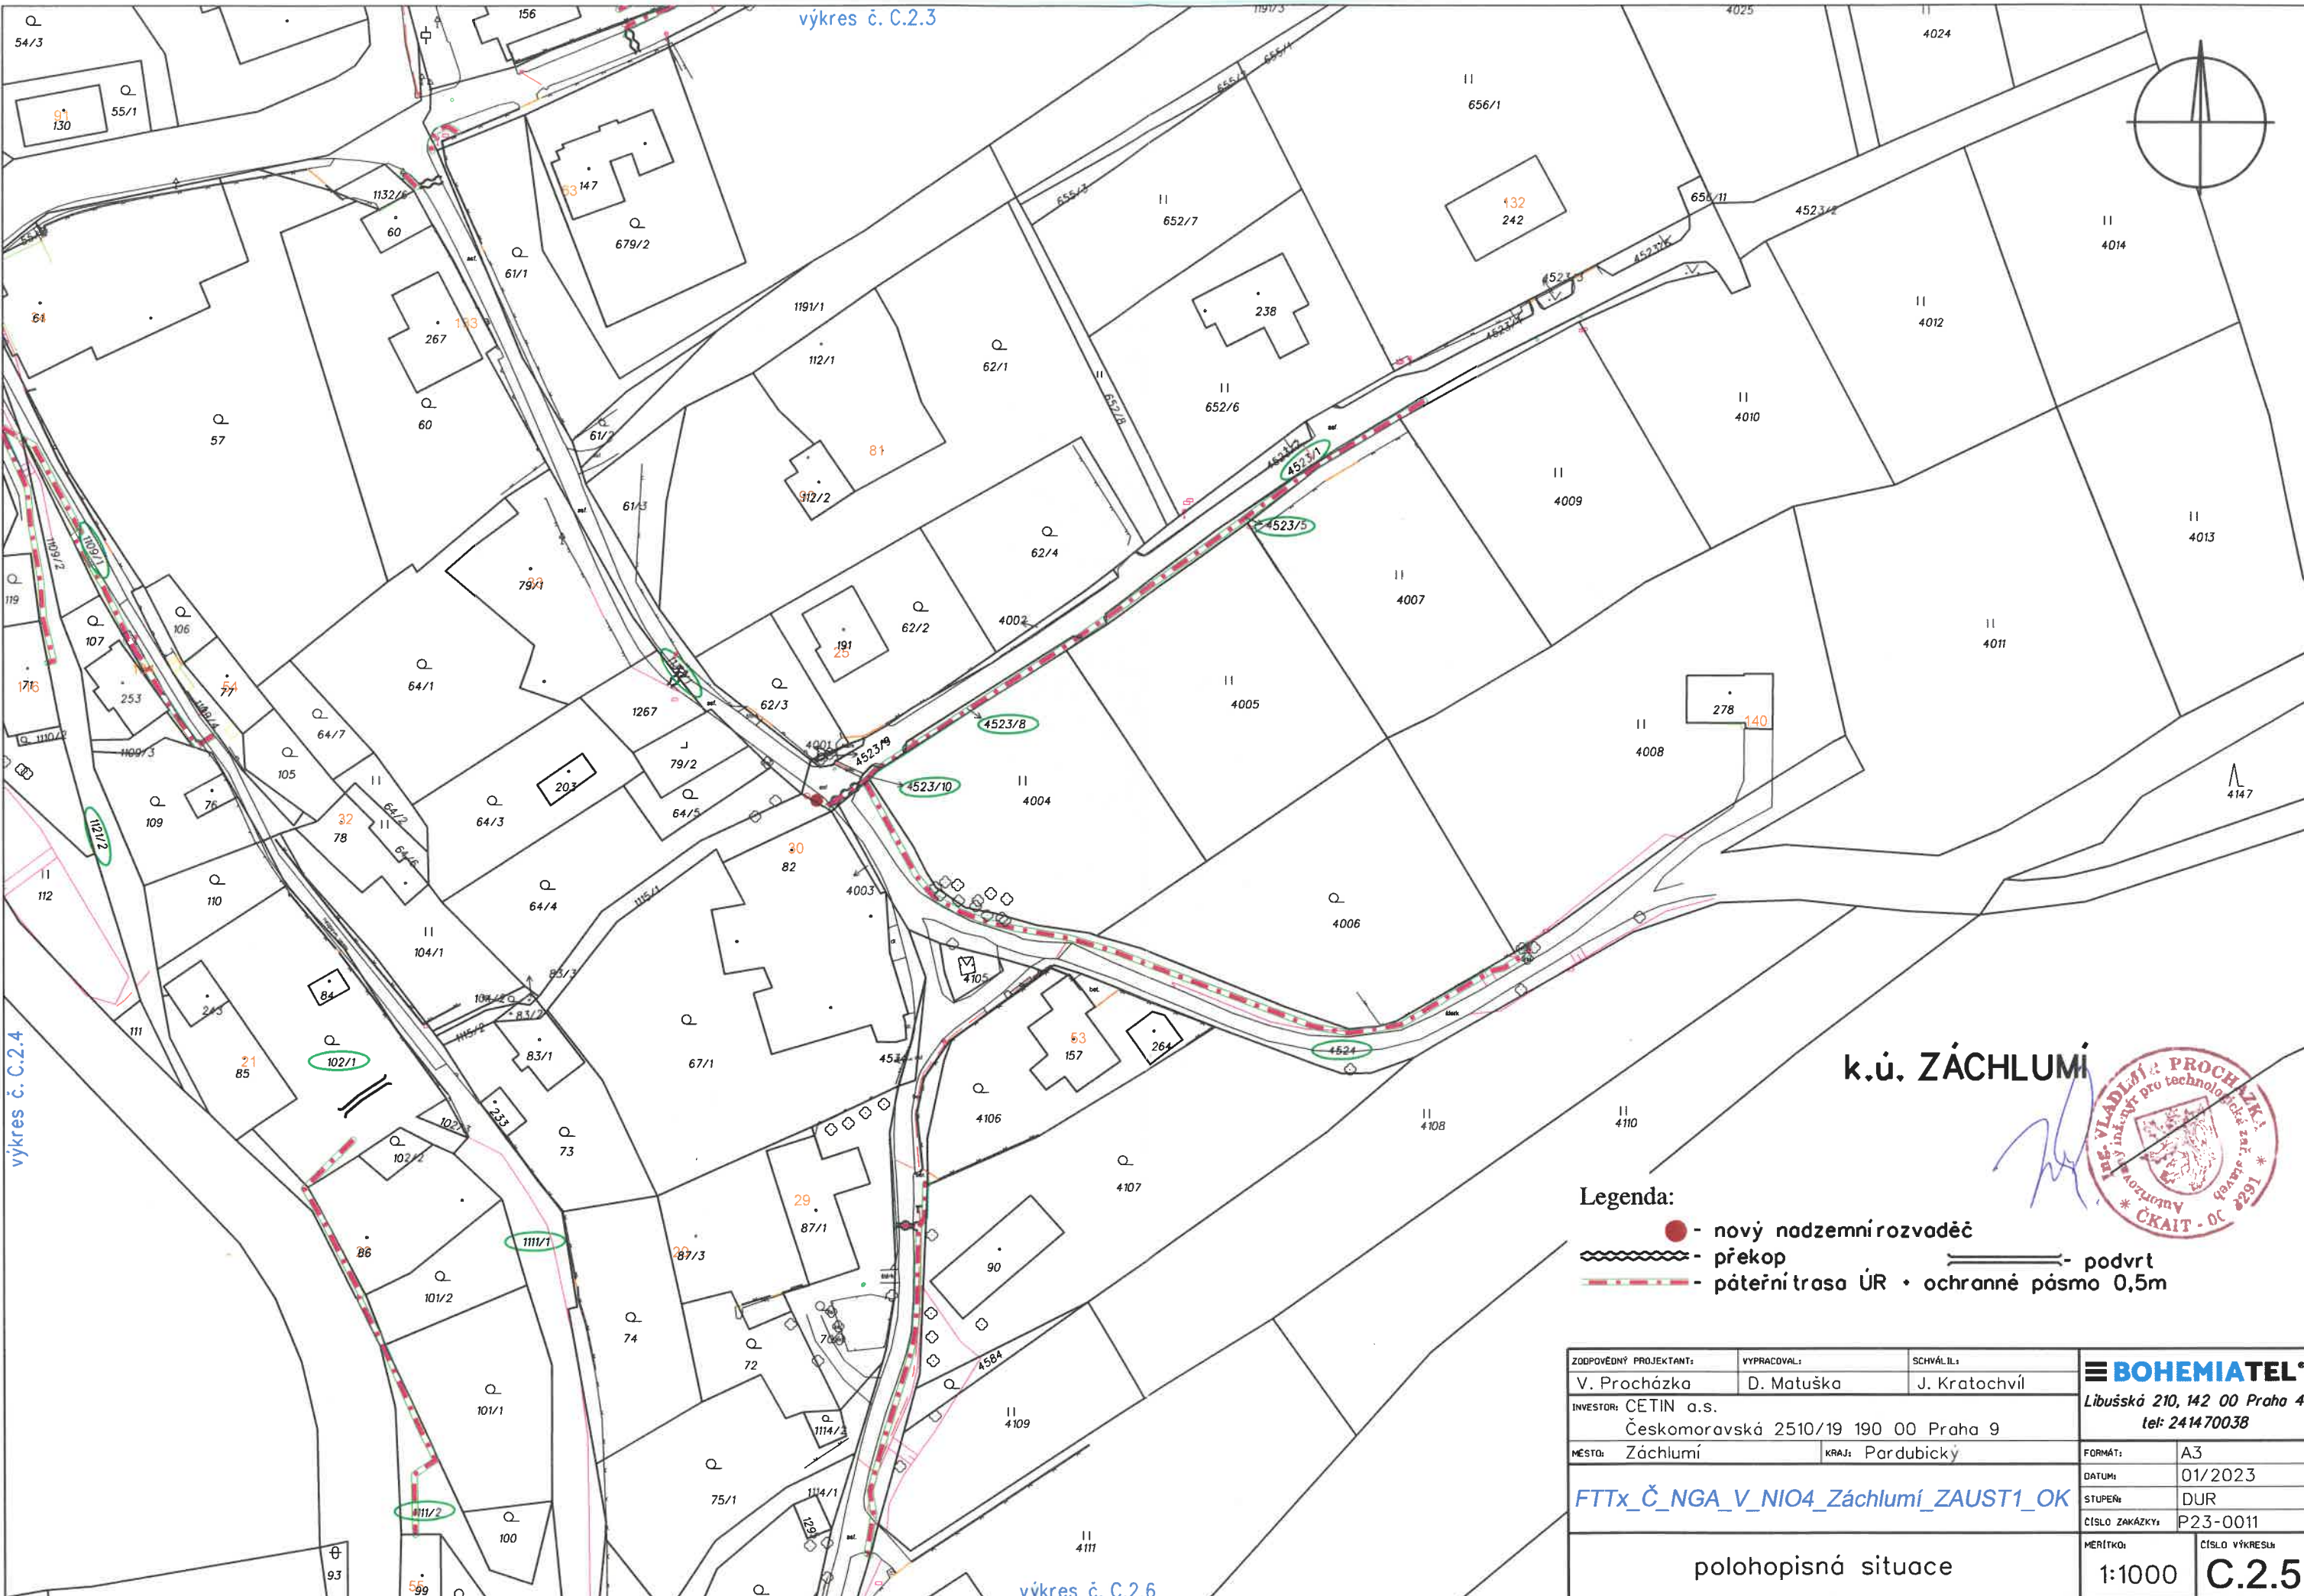

k.ú. ZÁCHLUMÍ



Legenda:

- - nový nadzemní rozvaděč
- překop
- páteřní trasa ÚR + ochranné pásmo 0,5m
- podvrť

ZODPOVĚDNÝ PROJEKTANT: V. Procházka	VYPRACOVAL: D. Matuška	SCHVÁLIL: J. Kratochvíl	<b>BOHEMIATEL</b> Libušská 210, 142 00 Praha 4 tel: 241470038
INVESTOR: CETIN a.s. Českomoravská 2510/19 190 00 Praha 9			
MĚSTO: Záchlumí	KRAJ: Pardubický	FORMÁT: A3	DATUM: 01/2023
FTTx_Č_NGA_V_NIO4_Záchlumí_ZAUST1_OK		STUPEŇ: DUR	CÍSLO ZAKÁZKY: P23-0011
polohopisná situace		MĚRÍTKO: 1:1000	CÍSLO VÝKRESU: <b>C.2.5</b>

výkres č. C.2.4

výkres č. C.2.6